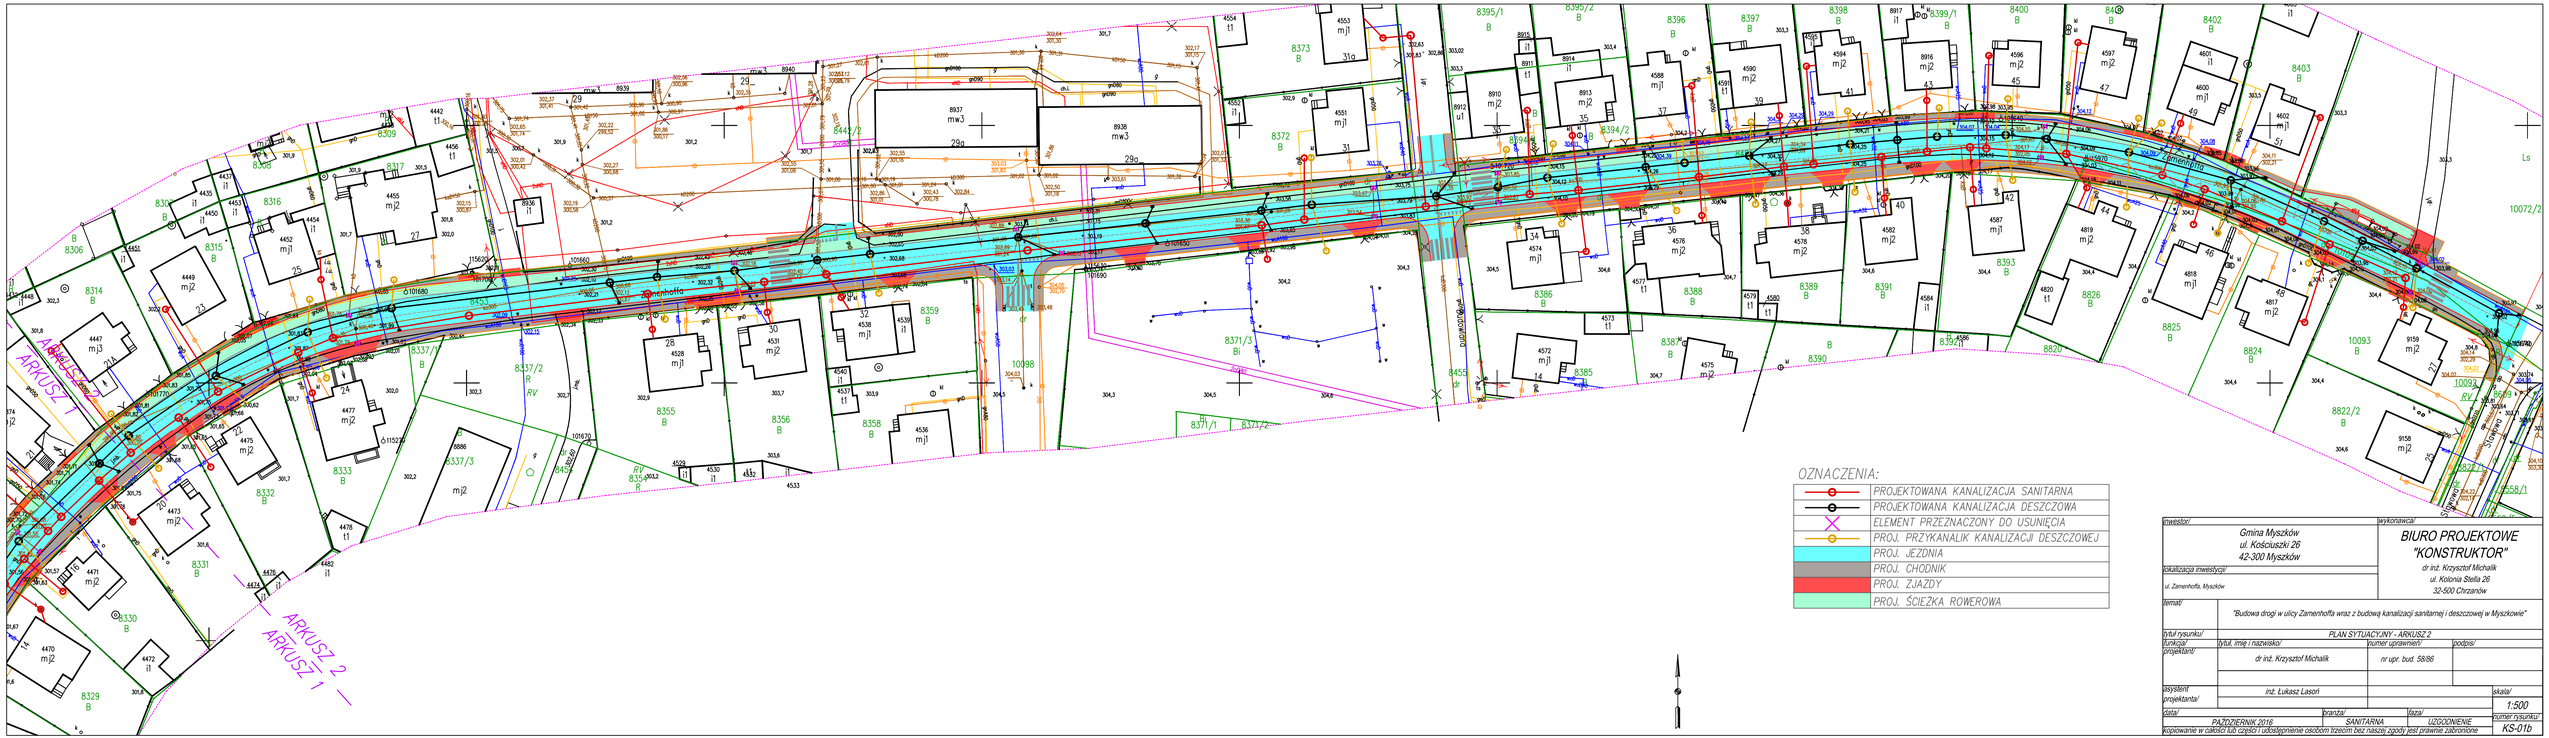

inwestor/	wykonawca/
Gmina Myszków ul. Kościuszki 26 42-300 Myszków	BIURO PROJEKTOWE "KONSTRUKTOR" dr inż. Krzysztof Michalik ul. Kolonia Stella 26 32-500 Chrzanów
lokalizacja inwestycji/	
ul. Zamenhoffa, Myszków	
temat/	"Budowa drogi w ulicy Zamenhoffa wraz z budową kanalizacji sanitarnej i deszczowej w Myszkowie"
tytuł rysunku/	PLAN SYTUACYJNY - ARKUSZ 2
funkcja/ projektant/	tytuł, imię i nazwisko/ / numer uprawnień/ / podpis/
	dr inż. Krzysztof Michalik / nr upr. bud. 58/86 /
asystent projektanta/	inż. Łukasz Lasoń / / skala/ 1:500
data/	branża/ / faza/ / numer rysunku/
PAŹDZIERNIK 2016	SANITARNA / UZGODNIENIE / KS-01b

kopiowanie w całości lub części i udostępnienie osobom trzecim bez naszej zgody jest prawnie zabronione