


Pokrywa A15 z PE
do rury karbowanej
(z mechanizmem blokady)

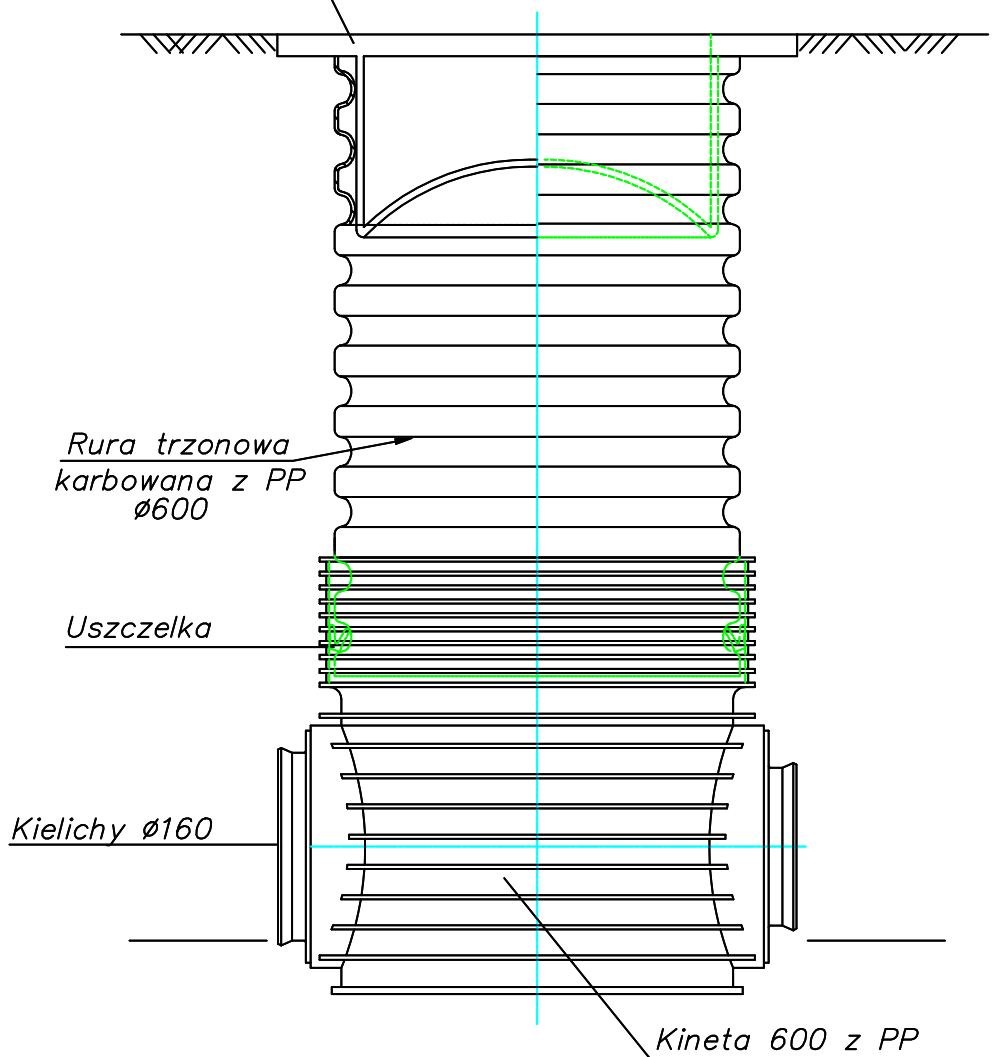

P. P. "ARCHITEKT STUDIO ILP" 42 - 300 MYSZKÓW UL. PUŁASKIEGO 54 TEL/FAX 34 313-86-00 e-mail:architekt.studio@pro.onet.pl

Pracownia Projektowa "ARCHITEKT STUDIO ILP" 42 - 300 MYSZKÓW UL. PUŁASKIEGO 54 tel/fax - 034 - 313 86 00, 508 355 845 e-mail: architekt.studio@pro.onet.pl	OBIEKT/ INWESTYCJA:	"ROZBUDOWA BUDYNKU PRZESZKOLA NR 2 W MYSZKOWIE"			
	ADRES INWESTYCJI:	UL. PUŁASKIEGO 7A, 42-300 MYSZKÓW			
	INWESTOR:	GMINA MYSZKÓW, UL. KOŚCIUSZKI 26, 42-300 MYSZKÓW			
	BRANŻA:	SANITARNA	PROJEKT BUDOWLANY		
PROJEKTANT: mgr. inż. Krzysztof Żelazkiewicz		455/02			
SPRAWDZIŁ: mgr inż. Jacek Myga		414/02			
NAZWA RYSUNKU:	Schemat studzienki Dn600 z pokrywą klasy A15 z PE	DATA: 02.2018	SKALA: 1:100	NUMER RYSUNKU:	PK2
ZASTRZEŻA SIĘ WSZELKIE PRAWA, WYNIKAJĄCE Z USTAWY O PRAWIE AUTORSKIM. RYSUNEK NINIEJSZY NIE MOŻE BYĆ PRZERYSOYWANY, UZUPEŁNIANY LUB ODSTĄPIONY KOMUKOLWIEK BEZ PISEMNEJ ZGODY JEDNOSTKI AUTORSKIEJ. RYSUNEK OPRACOWANO W PROGRAMIE ZWCAD+2012 - A7E1E076					