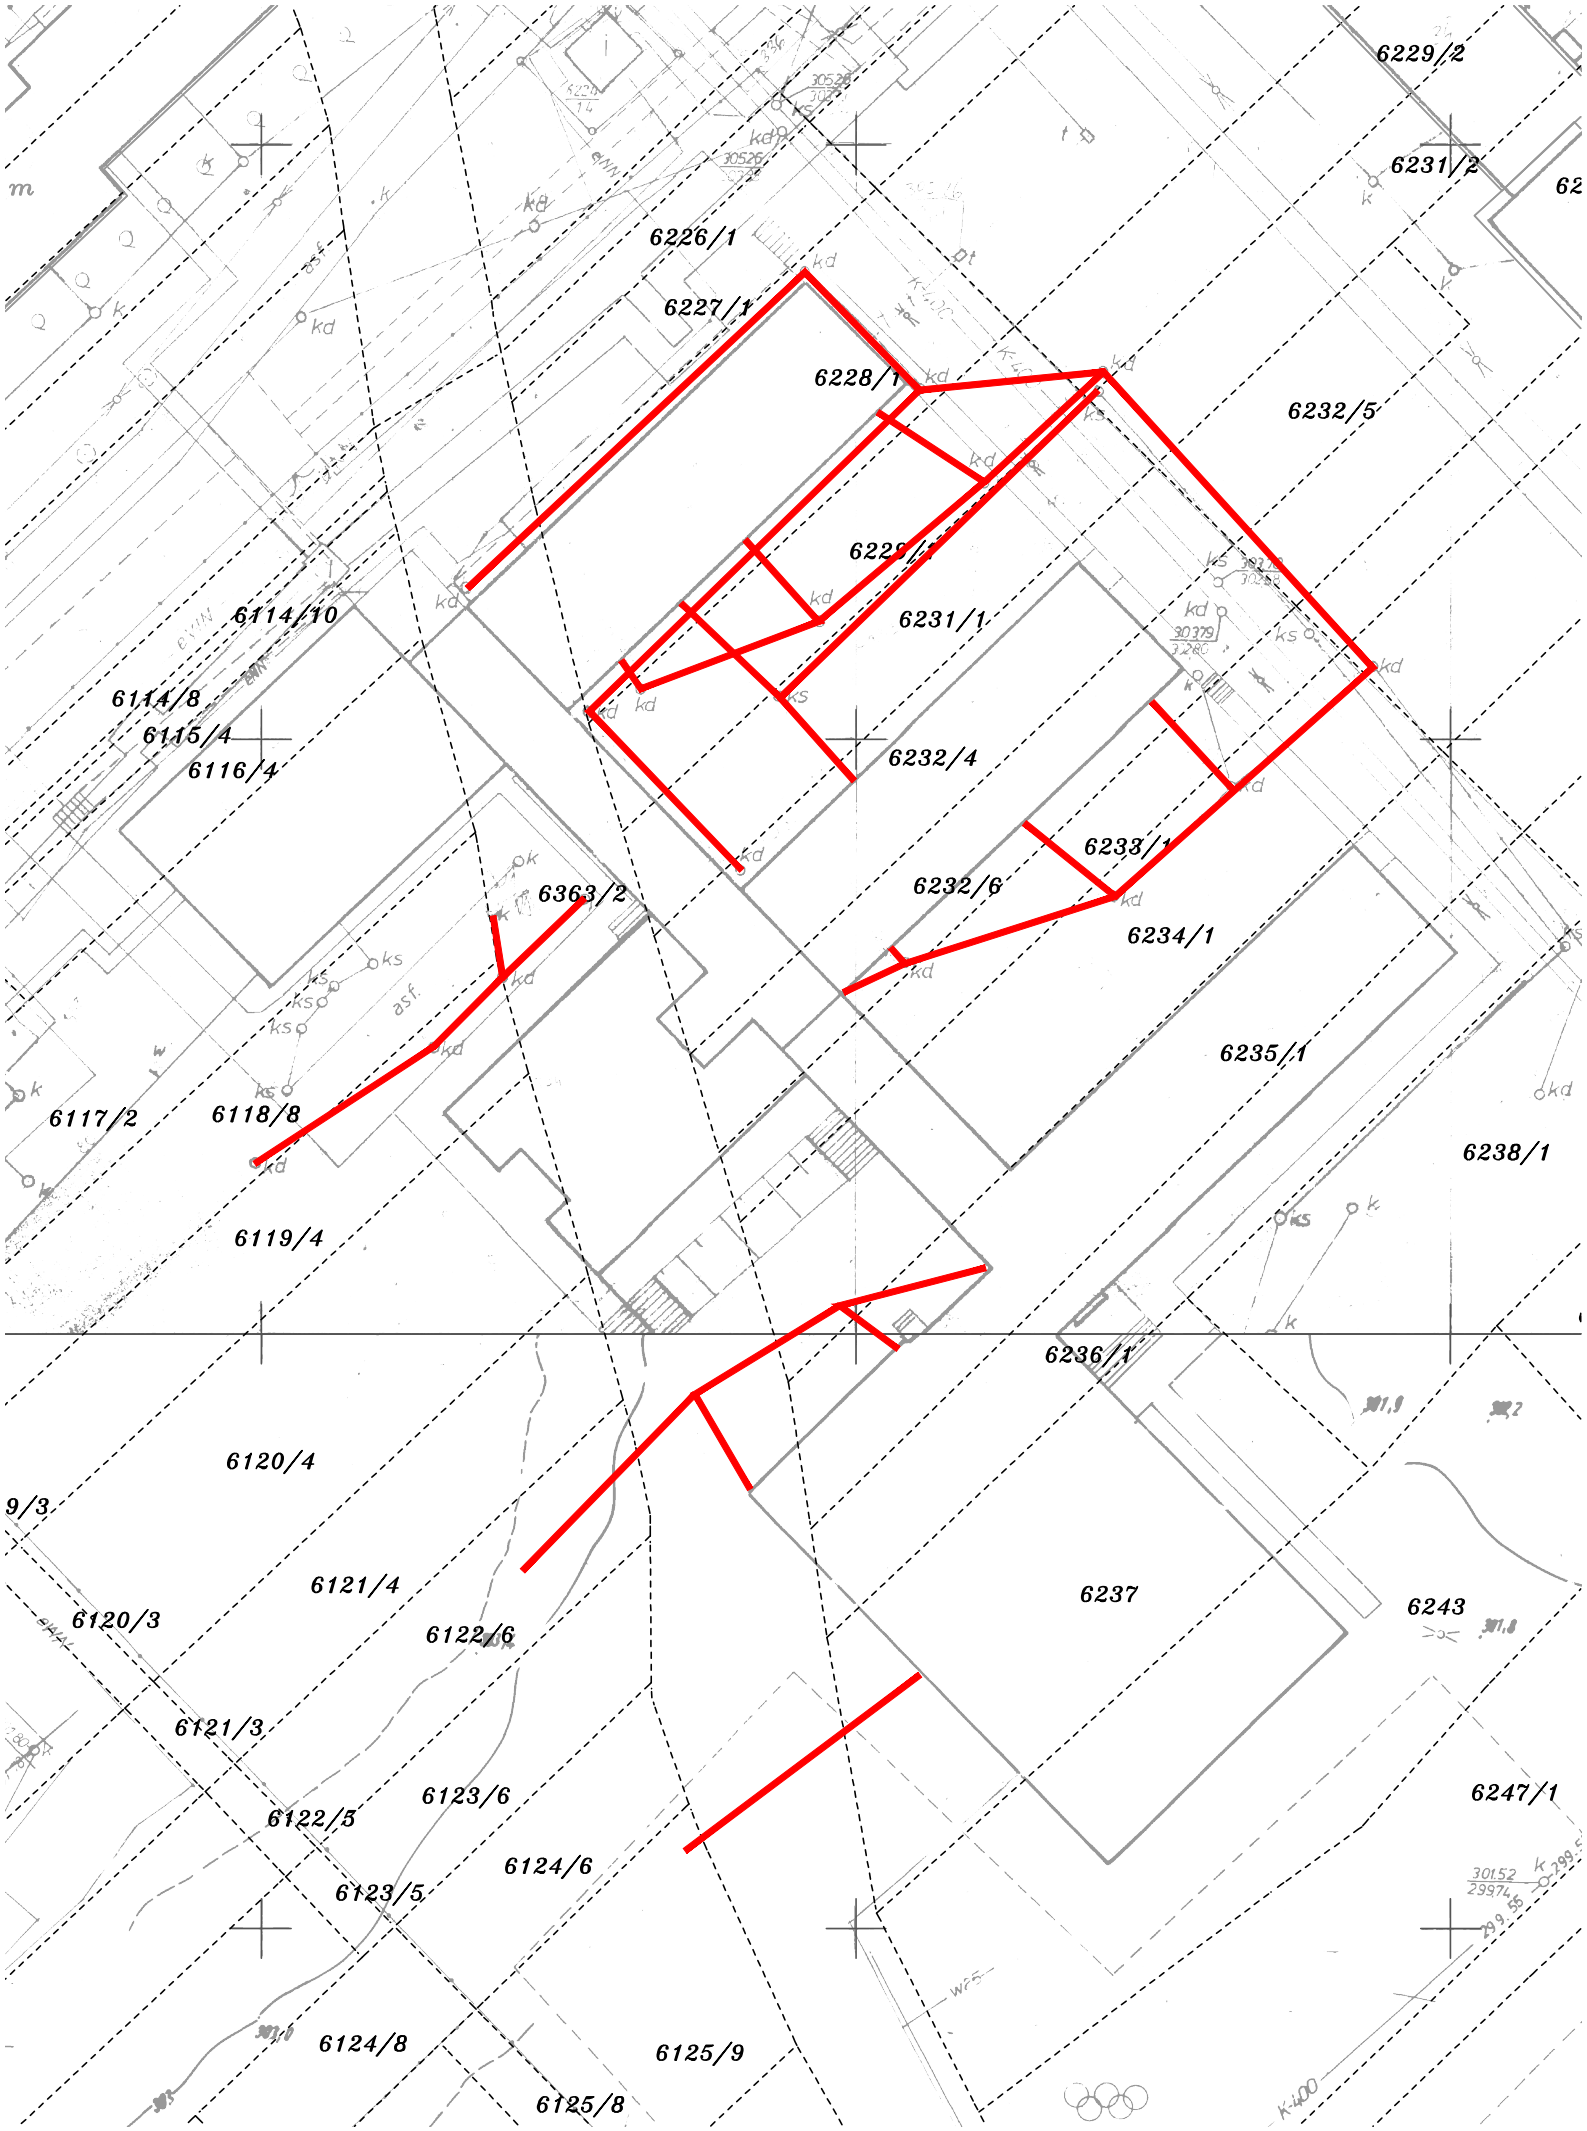
6229/2
6231/2
6226/1
6227/1
6228/1
6232/5
6229/1
6231/1
6114/10
6114/8
6115/4
6116/4
6232/4
6233/1
6363/2
6232/6
6234/1
6235/1
6117/2
6118/8
6238/1
6119/4
6236/1
6120/4
9/3
6121/4
6237
6243
6120/3
6122/6
6121/3
6123/6
6247/1
6122/5
6124/6
6123/5
6124/8
6125/9
6125/8