


RZUT PARTERU

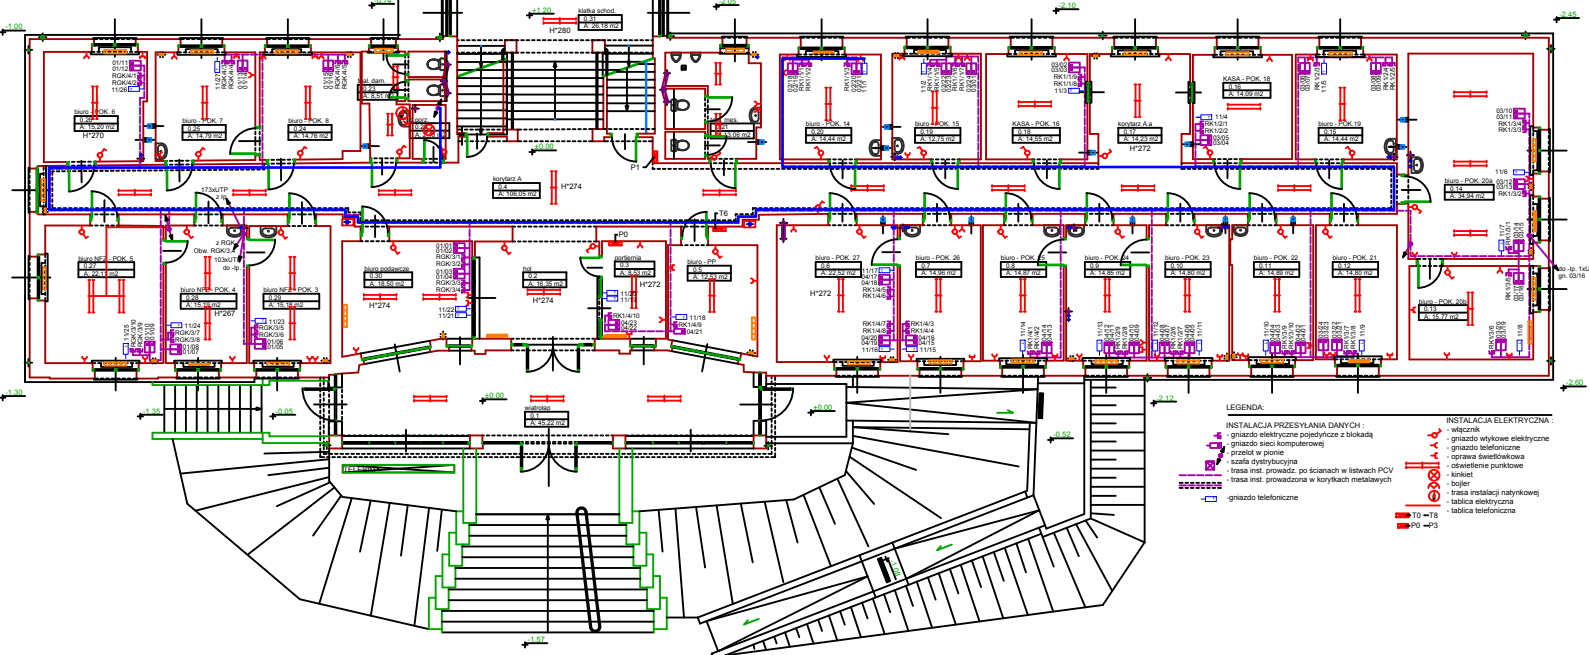

- LEGENDA:
- INSTALACJA PRZESYLANIA DANYCH:
- gniazdo elektryczne poprzecznicowe z blokadą
  - gniazdo sieci komputerowej
  - przelot w pionie
  - szafa dystrybucyjna
  - trasa inst. przewadz. po scianach w listwach PCV
  - trasa inst. przewadzona w korytach metalowych
  - gniazdo telefoniczne
- INSTALACJA ELEKTRYCZNA:
- włącznik
  - gniazdo wtykowe elektryczne
  - gniazdo telefonizacyjne
  - oprawa świetlówkowa
  - oświetlenie punktowe
  - kinkiet
  - bojlery
  - trasa instalacji natynkowej
  - tablica elektryczna
  - tablica telefonizacyjna
- T0 - T8  
P0 - w3