


# MAPA POGLĄDOWA Z LOKALIZACJĄ INWESTYCJI - ZAŁĄCZNIK NR 1 DO OPZ NA BUDOWĘ WODOCIĄGU W UL. PADEREWSKIEGO - II ETAP



## LEGENDA:

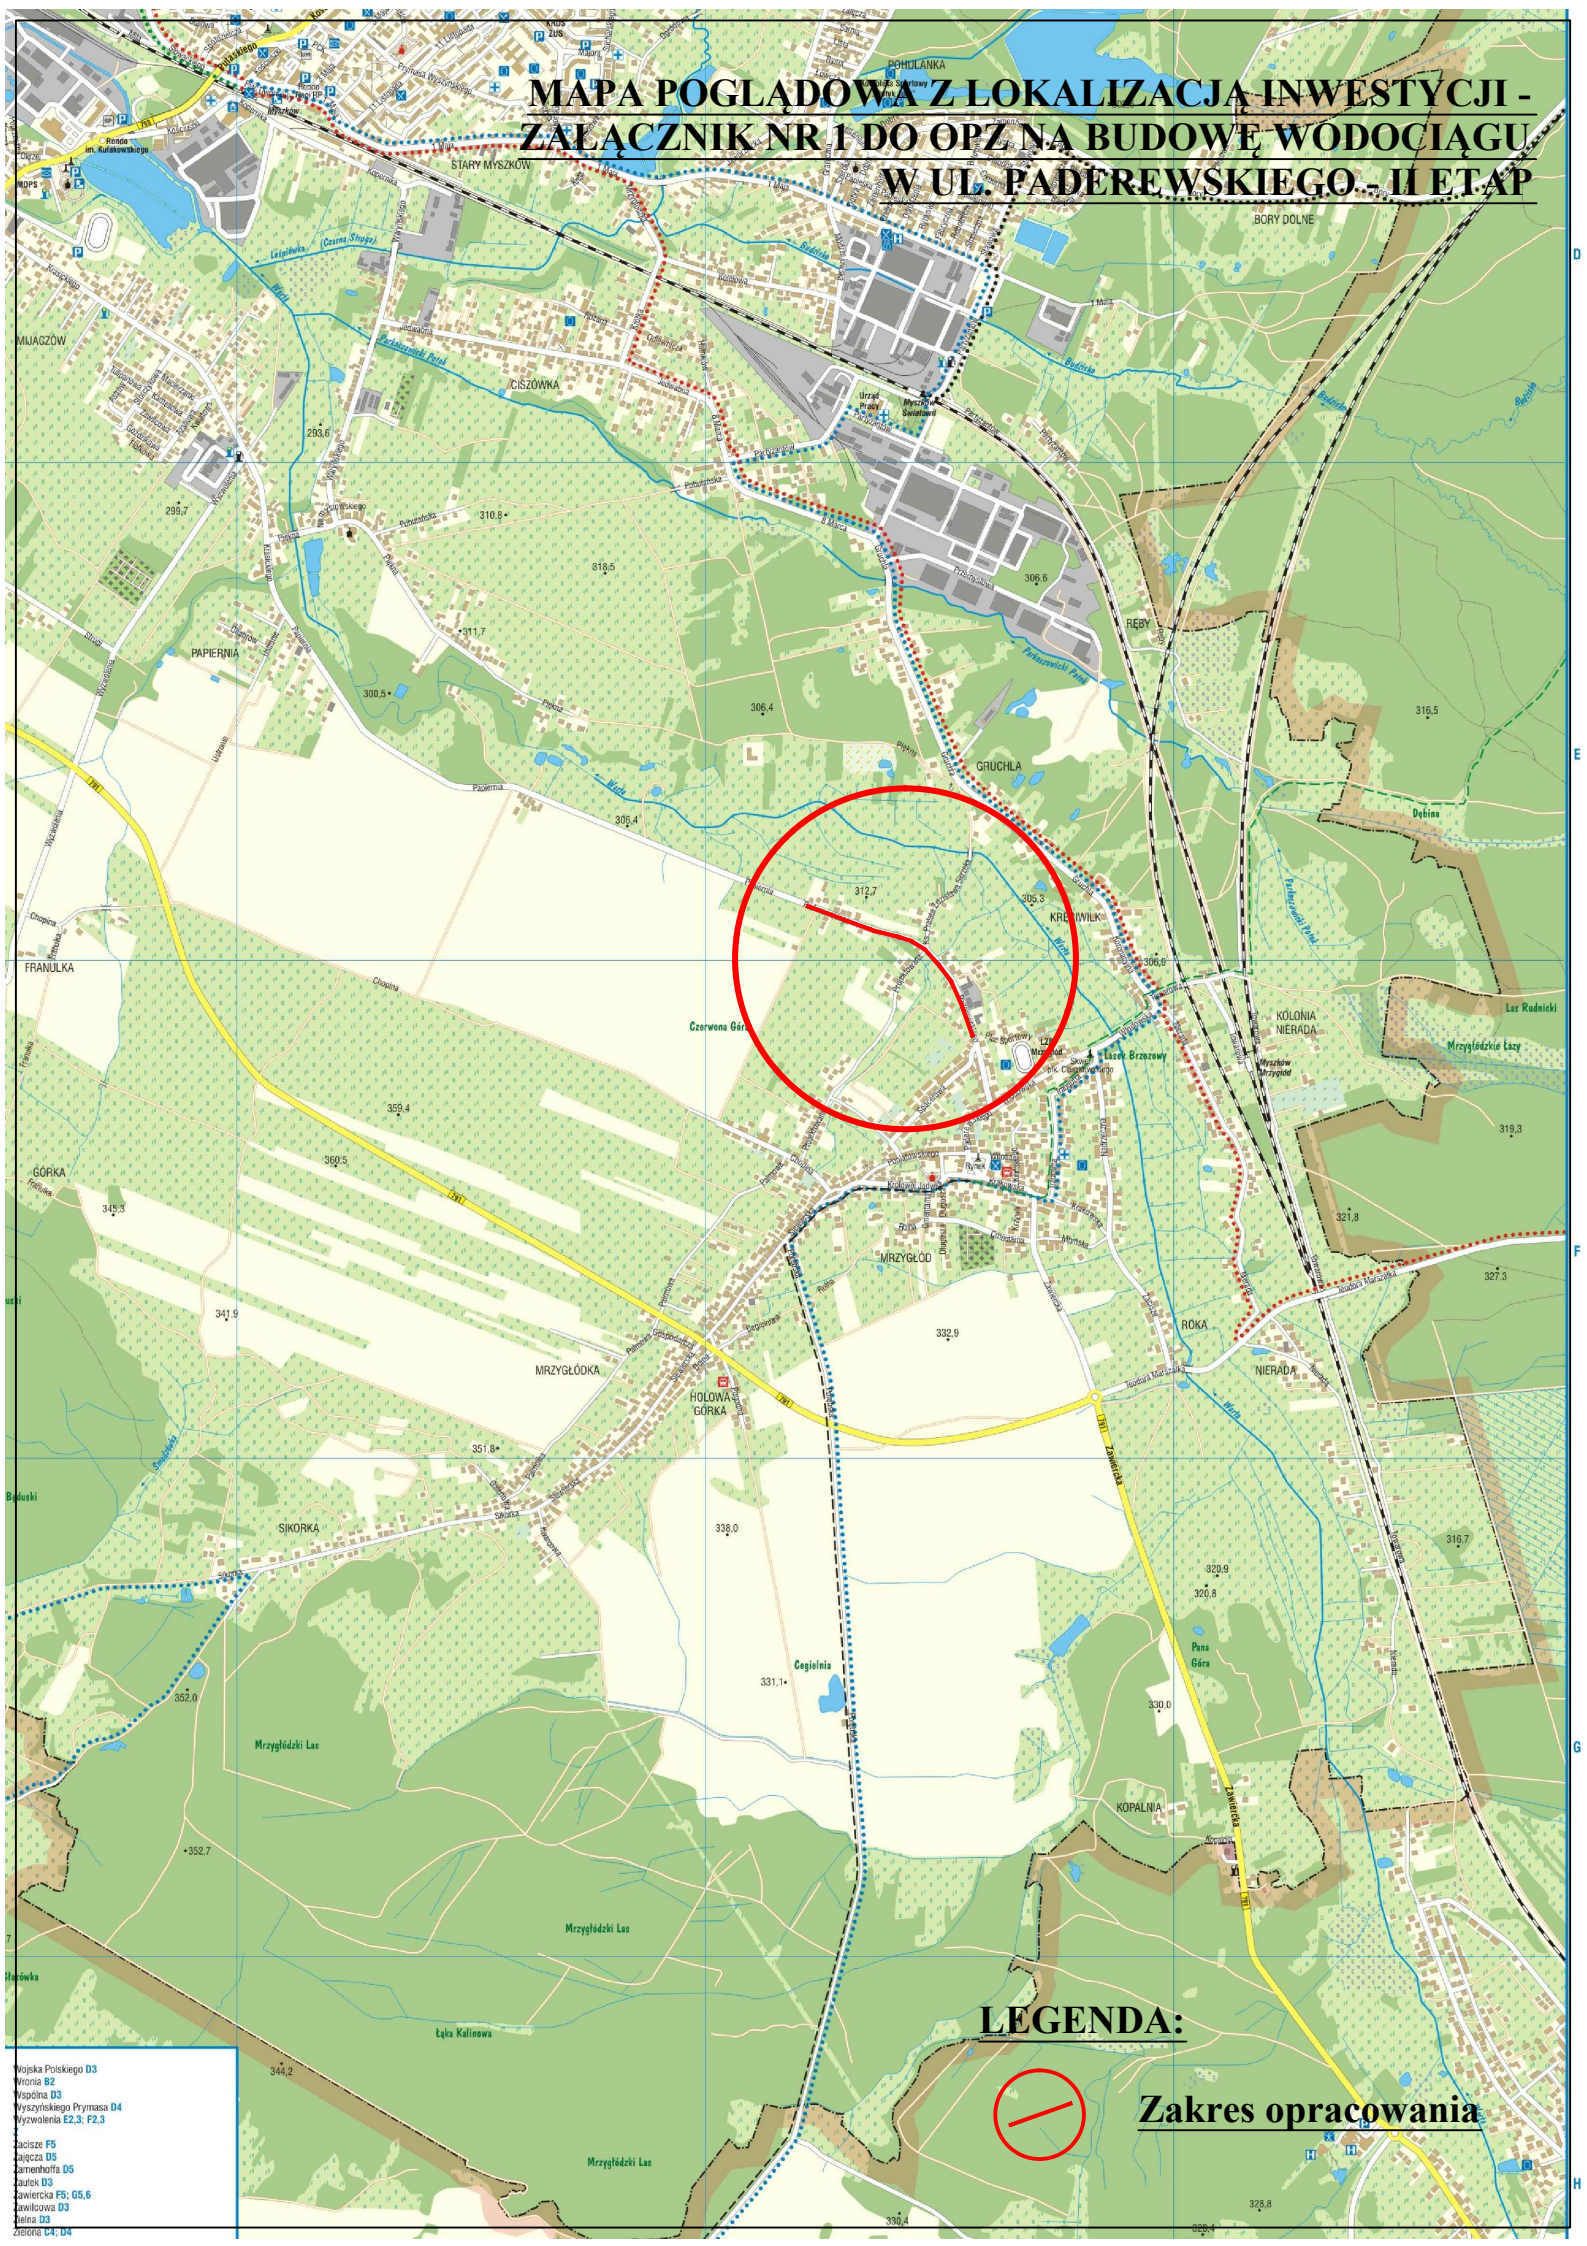

**Zakres opracowania**

- Wojka Polskiego D3
- Wronia B2
- Wspólna D3
- Wyszynskiego Prymasa D4
- Wyzwolenia E2.3, F2.3
- Zacisze F5
- Zajęcza D5
- Zamenhoffa D5
- Zawicki D3
- Zawierca FB; G5.6
- Zawilowca D3
- Zelna D3
- Zielona C4; D4