

## MAPA Z PROJEKTEM PODZIAŁU NIERUCHOMOŚCI SKALA 1:500

**GeoPON** Maciej Wtorek  
ul. Równa 17/1, 42-400 Zawiercie  
tel. 503-644-336; e-mail: biuro@geopon.pl  
NIP: 649-222-42-27

### WYKAZ ZMIAN DANYCH EWIDENCYJNYCH DOTYCZĄCYCH DZIAŁKI

### WYKAZ ZMIAN GRUNTOWYCH

Identyfikator jednostki ewidencyjnej: 240901\_1, Myszków  
Identyfikator obrębu ewidencyjnego: 0005, Myszków  
Numer jednostki rejestrowej gruntów: 240901\_1.0005.G7360  
Numer księgi wieczyste: Brak tyt. własności

Identyfikator jednostki ewidencyjnej: 240901\_1, Myszków  
Identyfikator obrębu ewidencyjnego: 0005, Myszków  
Numer jednostki rejestrowej gruntów: 240901\_1.0005.G7360  
Numer księgi wieczyste: Brak tyt. własności


Lp	DOTYCHCZASOWE DANE EWIDENCYJNE				DANE USTALONE W WYNIKU WYKONANYCH PRAC				Uwagi			
	Identyfikator działki ewidencyjnej	Pole powier. działki ewidencyjnej w ha	Rodzaj użytku i klasa			Identyfikator działki ewidencyjnej	Pole powier. działki ewidencyjnej w ha	Rodzaj użytku i klasa				
1	240901_1.0005.5031	0.2099				5031	0.2016					
			dr					dr			0.2016	
Razem stan dotychczasowy:		0.2099				0.2099					0.2016	
Razem stan dotychczasowy:		0.2099				0.2099					0.2016	
Razem stan dotychczasowy:		0.2099				Razem stan nowy:	0.2016				0.2016	

Lp	DOTYCHCZASOWE DANE EWIDENCYJNE				DANE USTALONE W WYNIKU WYKONANYCH PRAC				Uwagi			
	Identyfikator działki ewidencyjnej	Pole powier. działki ewidencyjnej w ha	Rodzaj użytku i klasa			Identyfikator działki ewidencyjnej	Pole powier. działki ewidencyjnej w ha	Rodzaj użytku i klasa				
1	240901_1.0005.5031	0.2016				5031/1	0.0038	dr			0.0038	
						5031/2	0.1978	dr			0.1978	
Razem stan dotychczasowy:		0.2016				0.2016					0.2016	
Razem stan dotychczasowy:		0.2016				Razem stan nowy:	0.2016				0.2016	

Zmiana powierzchni nastąpiła w wyniku protokolarnego przyjęcia granic i analitycznego obliczenia powierzchni operatem GK.6642.1.637.2019

**GeoPON** Maciej Wtorek  
ul. Równa 17/1, 42-400 Zawiercie  
tel. 503-644-336; e-mail: biuro@geopon.pl  
NIP: 649-222-42-27

**Geodeta Uprawniony**  
mgr inż. Grażyna Wtorek  
upr. nr 18373

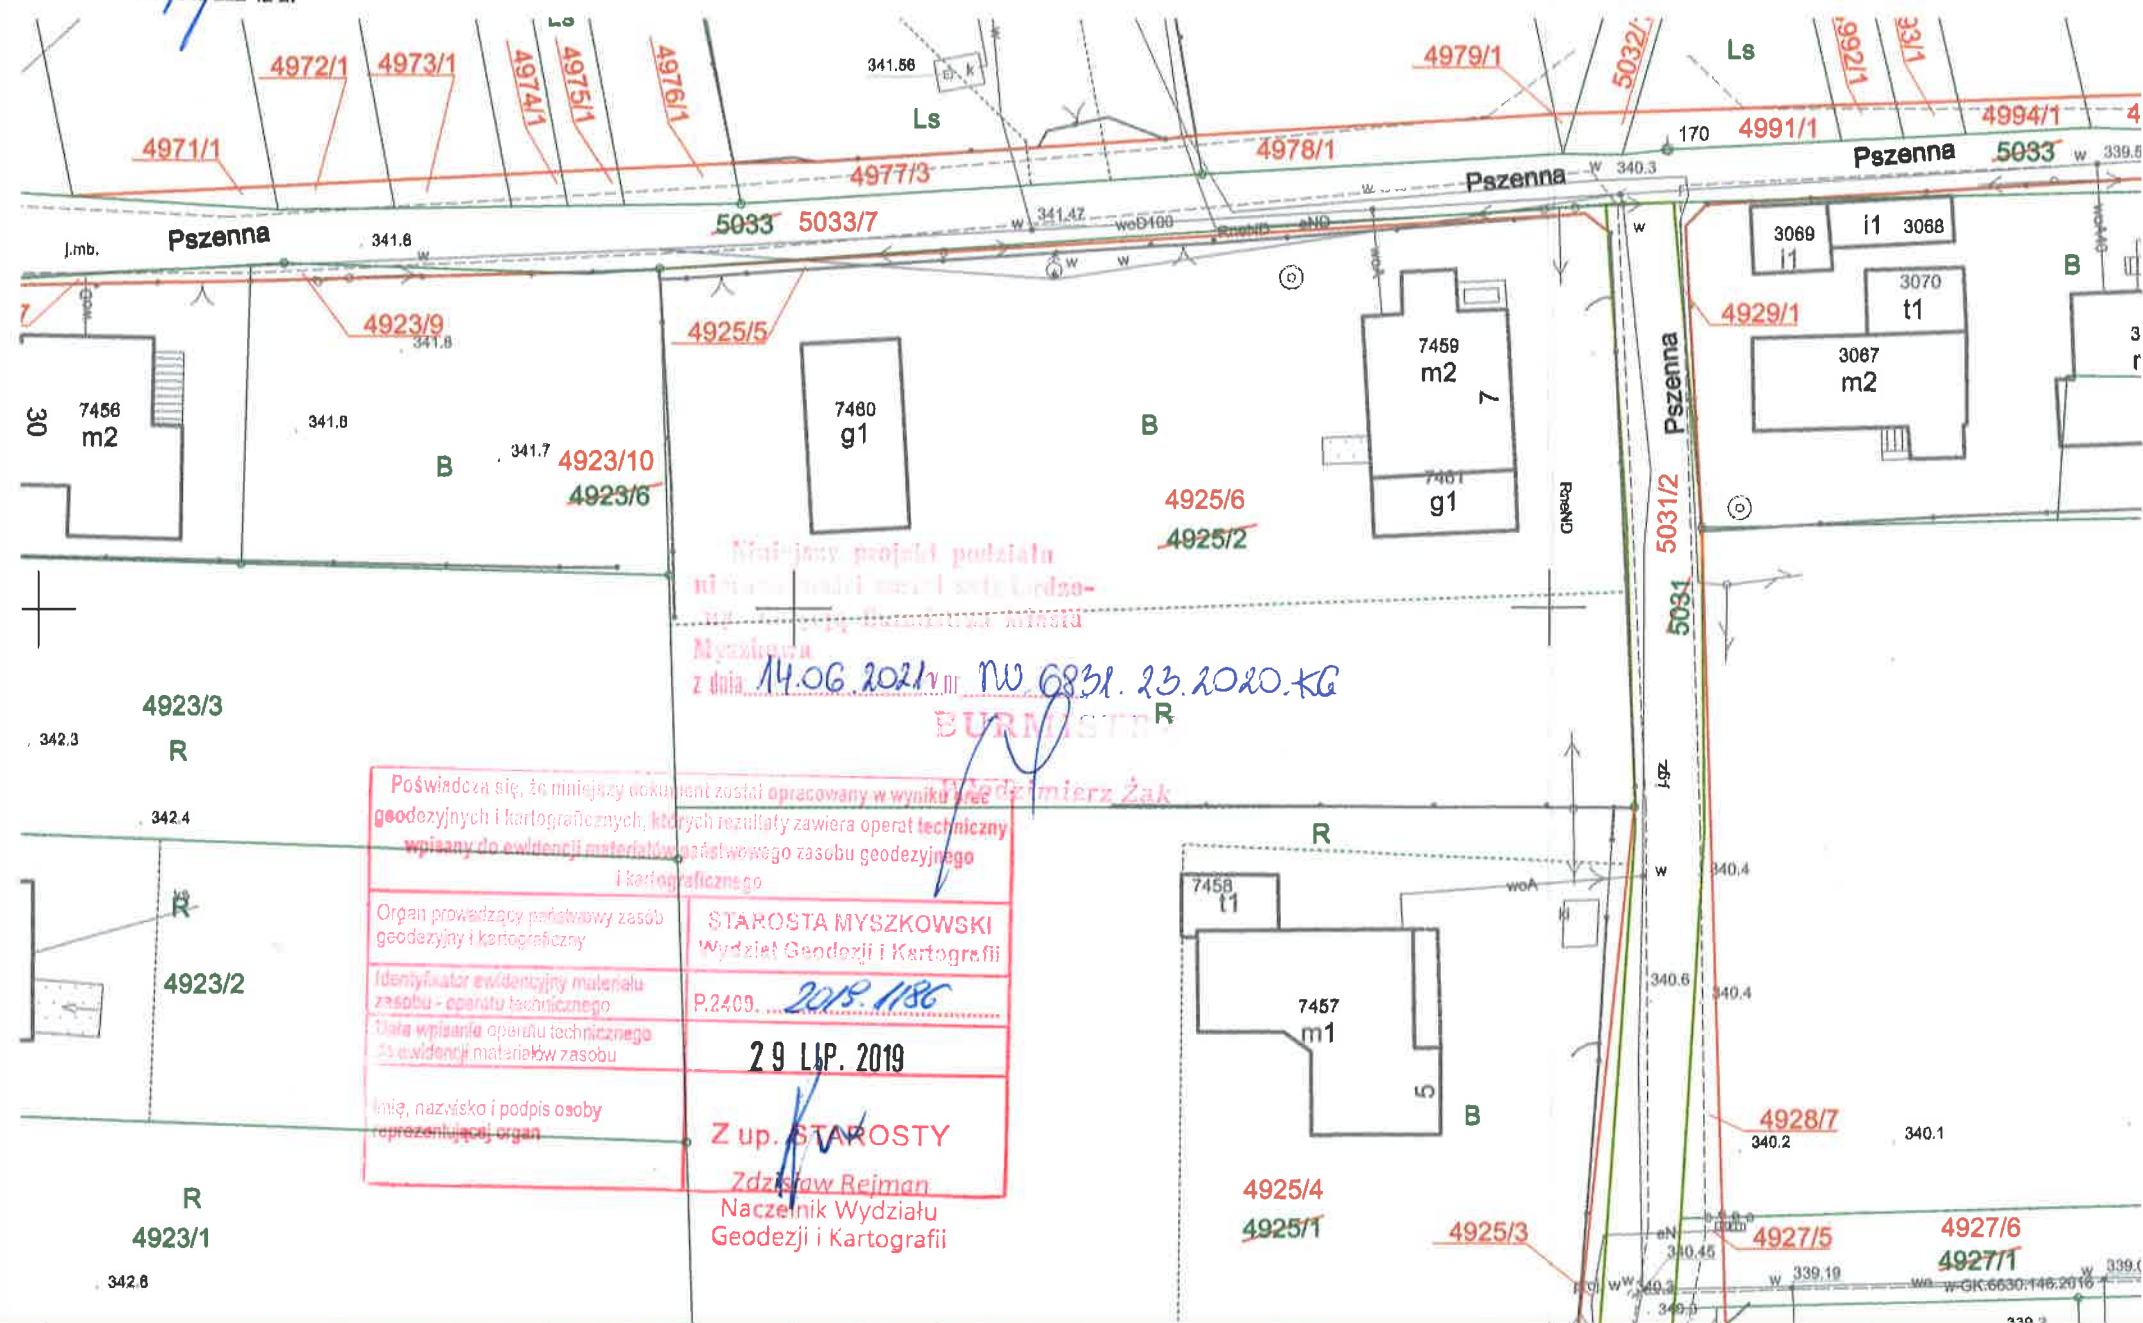

Poświadczam, że niniejszy dokument został opracowany w wyniku prac geodezyjnych i kartograficznych, których rezultaty zawiera operat techniczny wpisany do ewidencji materiałów państwowego zasobu geodezyjnego i kartograficznego

Organ prowadzący państwowy zasób geodezyjny i kartograficzny: **STAROSTA MYSZKOWSKI Wydział Geodezji i Kartografii**


Identyfikator ewidencyjny materiału zasobu - operatu technicznego: **P.2409... 2019/186**

Data wpisania operatu technicznego do ewidencji materiałów zasobu: **29 LIP. 2019**

Imię, nazwisko i podpis osoby reprezentującej organ: **Z up. STAROSTY Zdzisław Rejman Naczelnik Wydziału Geodezji i Kartografii**





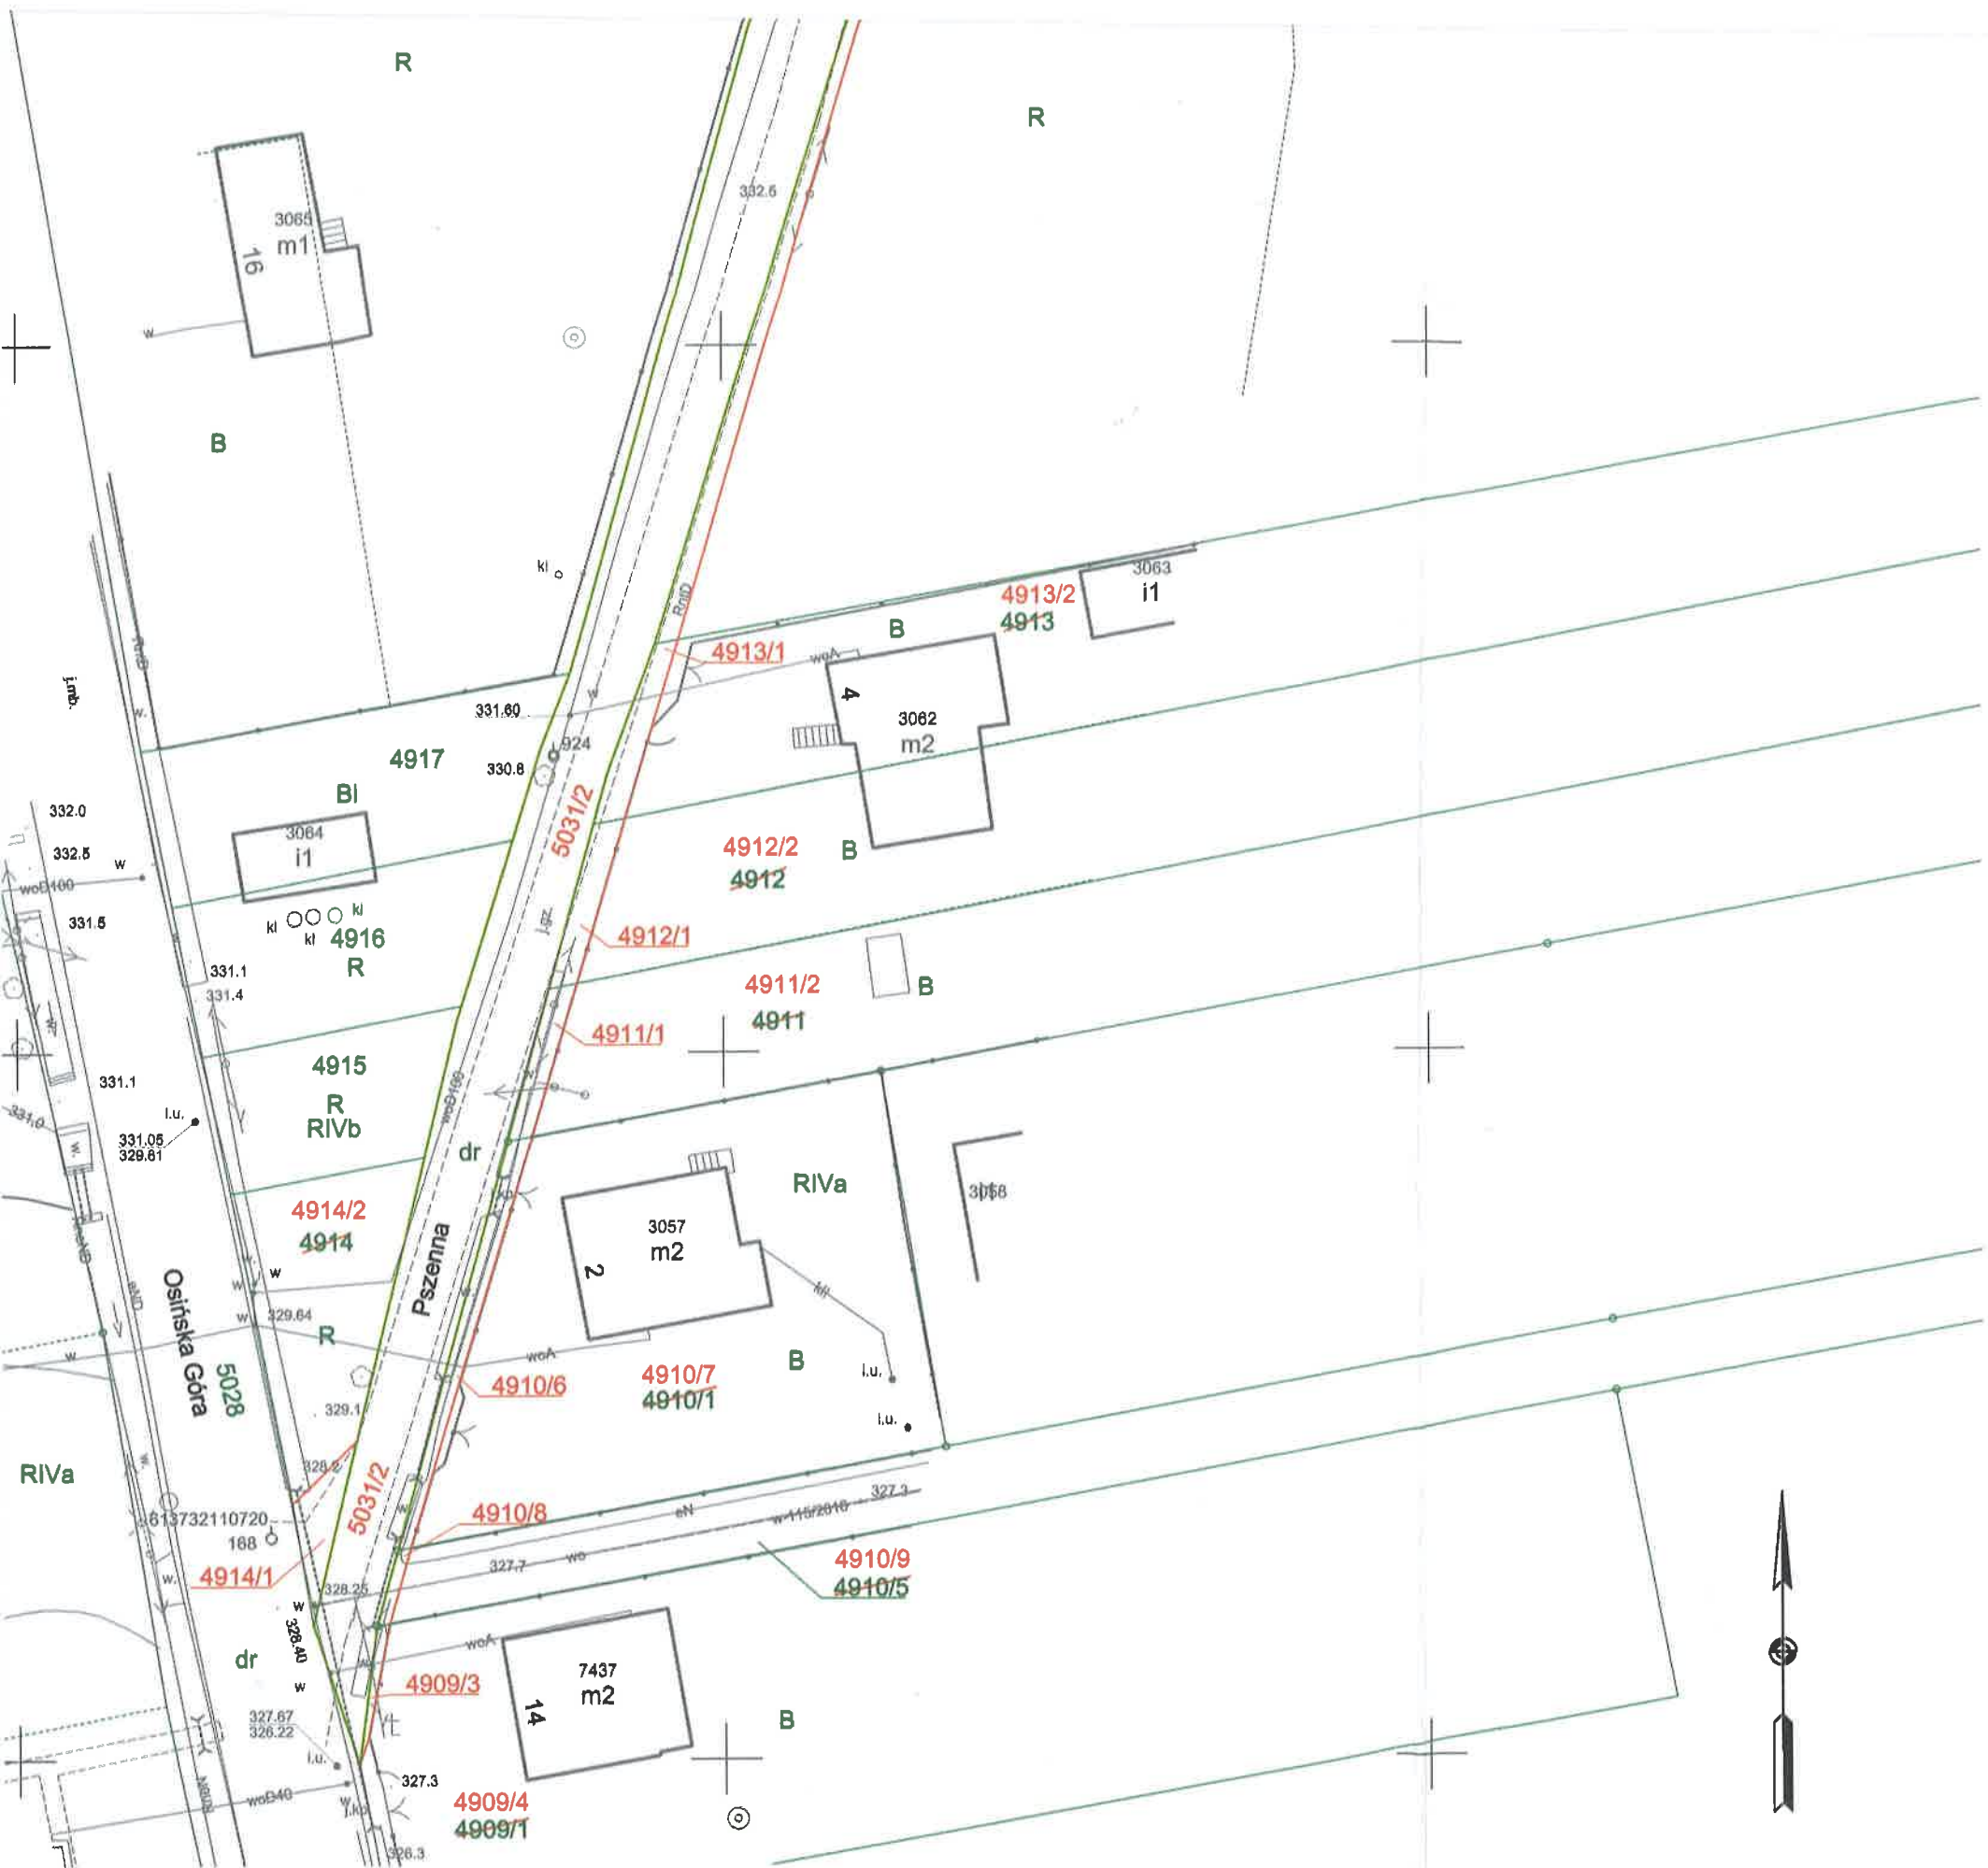

**UWAGA:**  
 Podziału działki 5031 dokonano na podstawie art. 97a Ustawy o Gospodarce Nieruchomościami  
 z dn. 21 sierpnia 1997r. - podział działki o nieregulowanym stanie prawnym  
 Granice ustalono protokolarnie, a ich przebieg jest akceptowany przez obecne  
 na gruncie strony