


RZUT II PIĘTRA

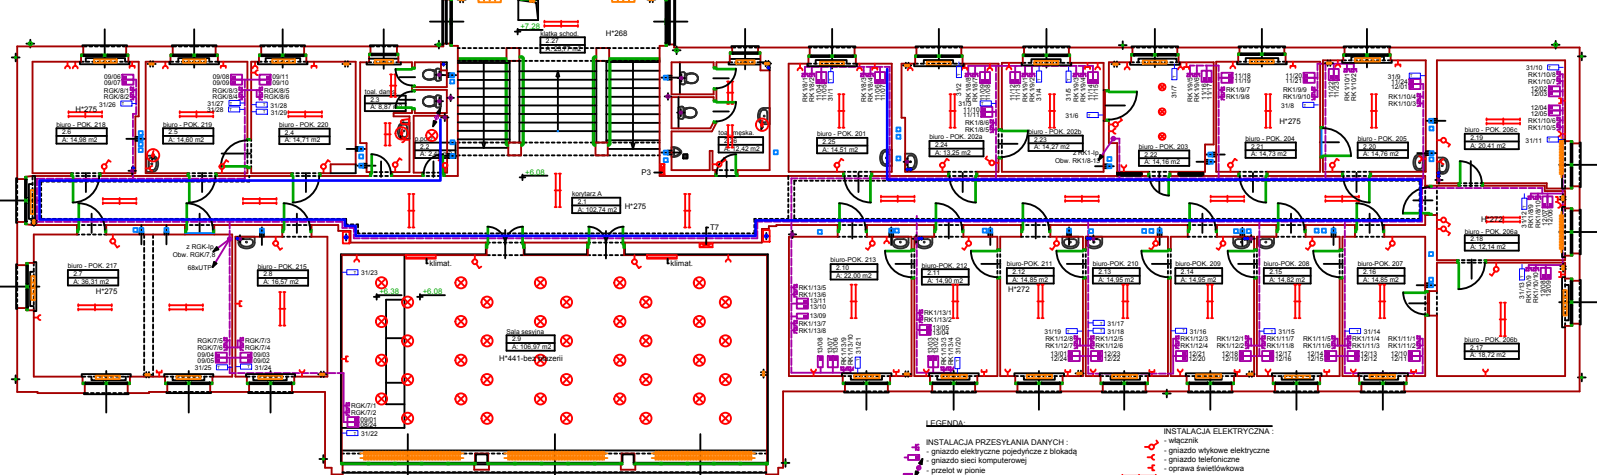

- LEGENDA:
- | | |
|---|--|
| <ul style="list-style-type: none"> INSTALACJA PRZESYLANIA DANYCH: gniazdo elektryczne pojedyncze z blokadą gniazdo sieci komputerowej przełot w pionie szafa dystrybucyjna trasa inst. przewodzi. po ścianach w listwach PCV trasa inst. przewodzi. w korytkach metalowych gniazdo telefoniczne | <ul style="list-style-type: none"> INSTALACJA ELEKTRYCZNA: węzeł gniazdo wyładowcze gniazdo telefoniczne oprawa świetlówkowa odświetlenie punktowe kolceł bolceł trasa instalacji natynkowej tablica elektryczna tablica telefoniczna T0 = T8 P0 = P3 |
|---|--|