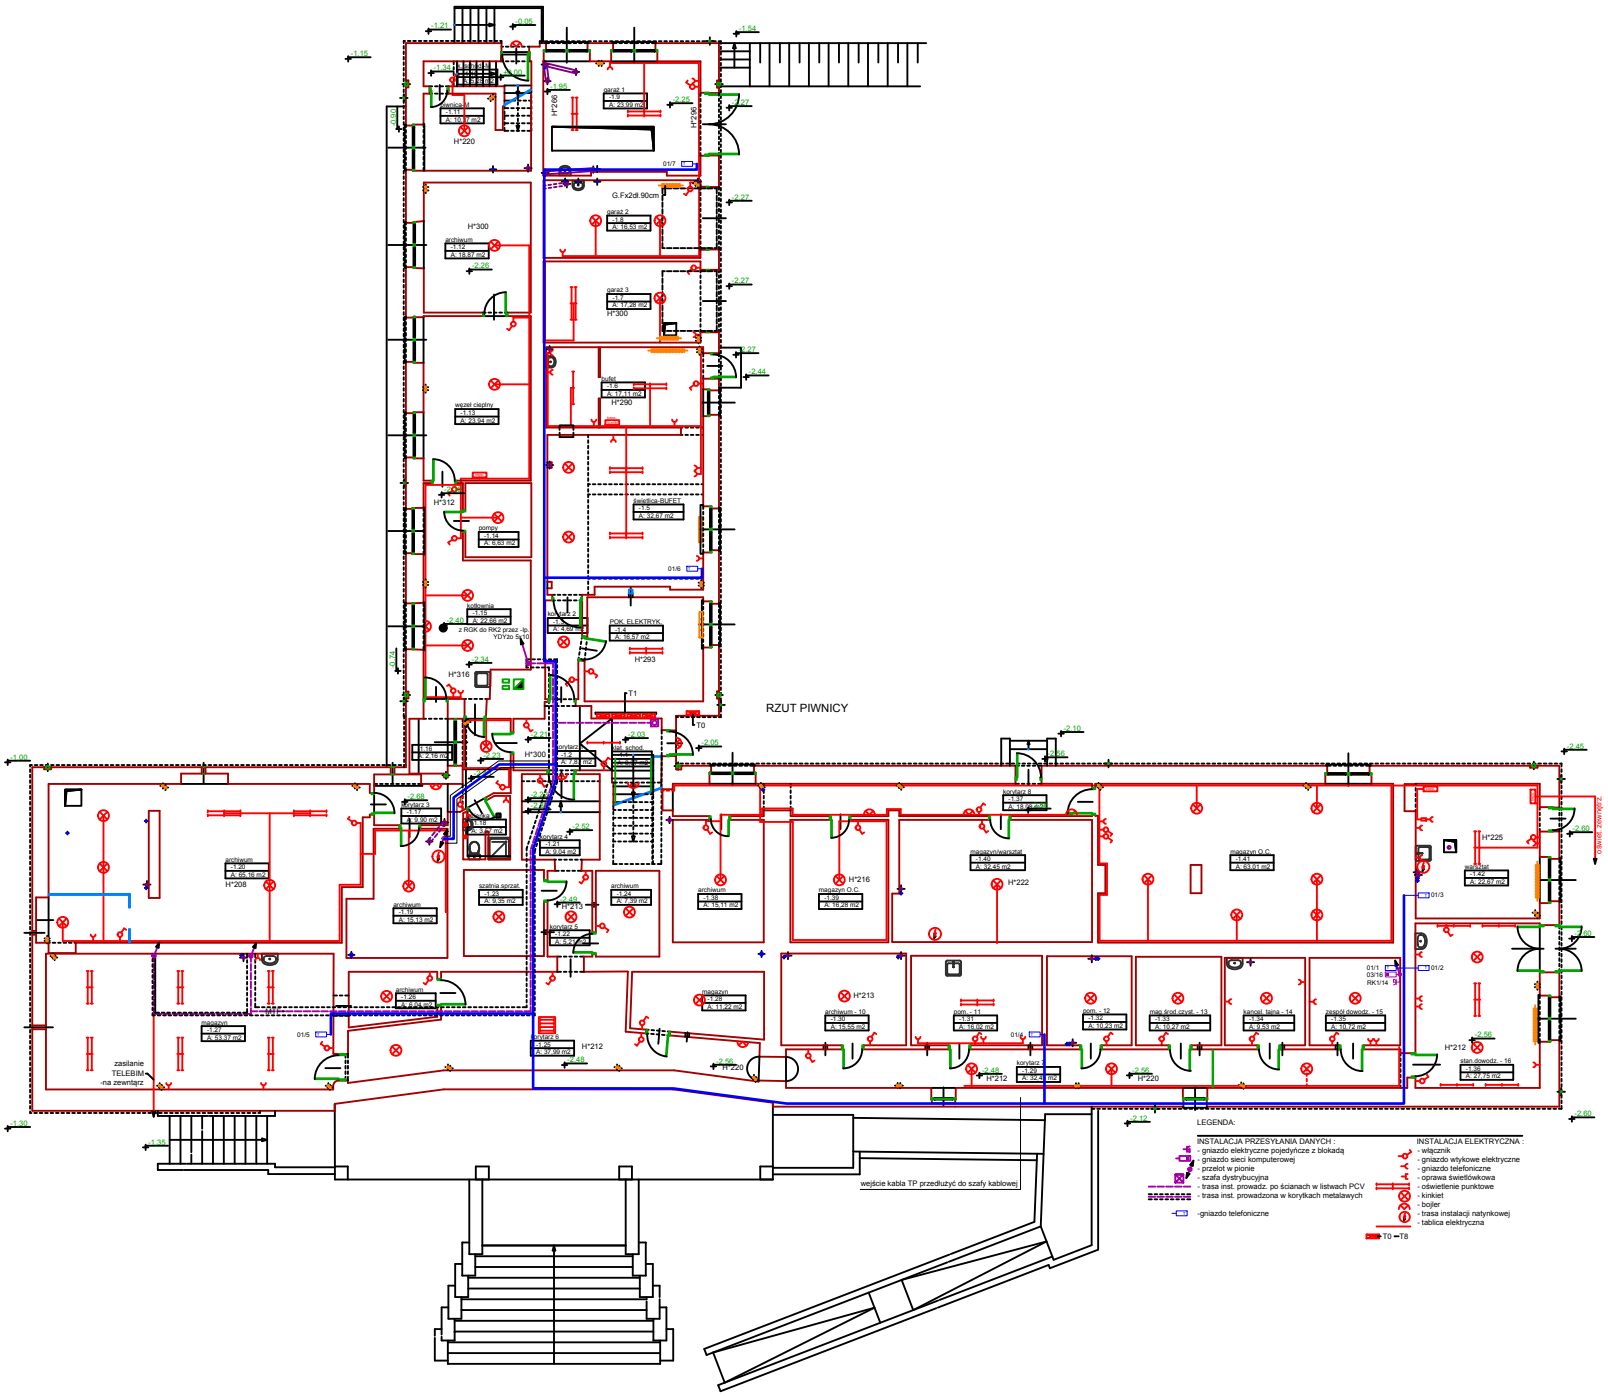
RZUT PIWNICY
LEGENDA:
INSTALACJA PRZESYŁANIA DANYCH :
- gniazdo elektryczne pojedyncze z blokadą
- gniazdo sieci komputerowej
- przelot w pionie
- szafa dystrybucyjna
- trasa inst. prowadz. po ścianach w listwach PCV
- trasa inst. prowadzona w korytkach metalowych
-gniazdo telefoniczne
INSTALACJA ELEKTRYCZNA :
- włącznik
- gniazdo wtykowe elektryczne
- gniazdo teleforiczne
- oprawa świetlówkowa
- oświetlenie punktowe
- kinkiet
- bojler
- trasa instalacji natynkowej
- tablica elektryczna
T0 - T8
wejście kabla TP przedłużyć do szafy kablowej
zasilanie TELEBIM -na zewnątrz
archiwum
magazyn
garaż
korytarz
pomieszczenie socjalne
pomieszczenie techniczne
kanał taśm
zasilanie RUFET
POK. ELEKTRYK
pompy
szatnia sprzątaczek
magazyn O.C.
magazyn/warsztat
zasilanie z RGK do RK2 przez -lp YDYżo 5x10