







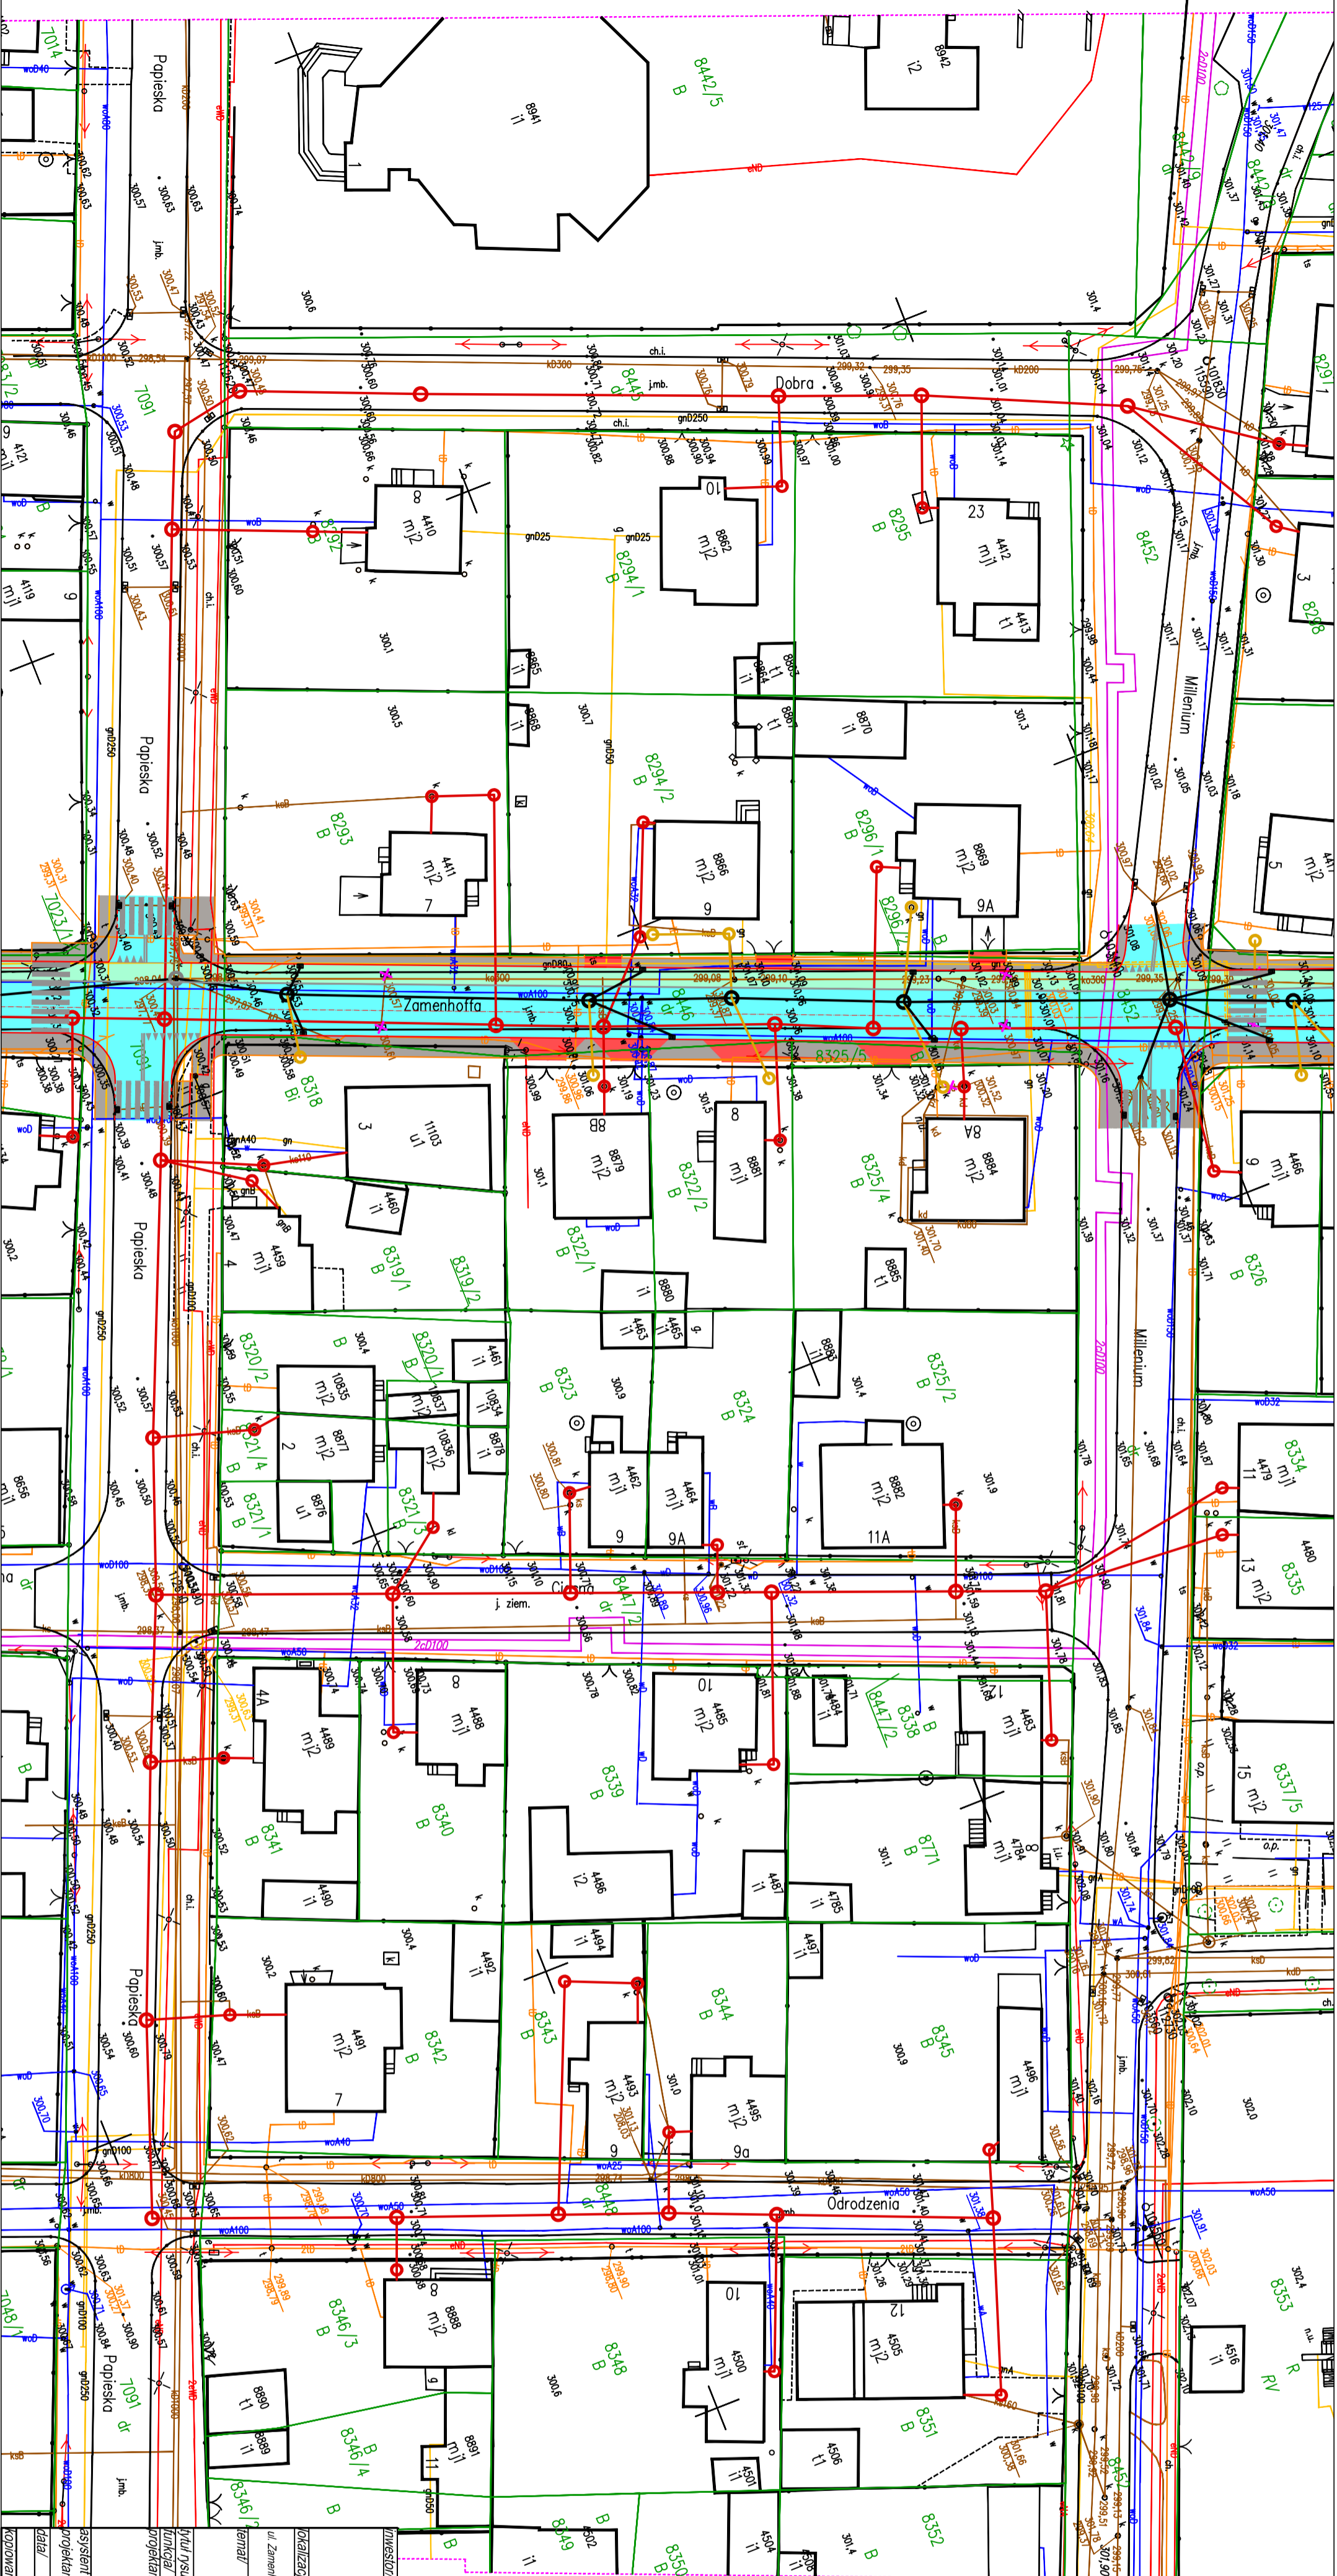


- OZNACZENIA:
-  PROJEKTOWANA KANALIZACJA SANITARNA
 -  PROJEKTOWANA KANALIZACJA DESZCZOWA
 -  ELEMENT PRZEZNACZONY DO USUNIĘCIA
 -  PROJ. PRZYKANALIK KANALIZACJI DESZCZOWEJ
 -  PROJ. JEZDNIWA
 -  PROJ. CHODNIKA
 -  PROJ. ZIAZDY
 -  PROJ. ŚCIEŻKA ROWEROWA



Gmina Myszków ul. Kosciuszki 26 42-300 Myszków				BIURO PROJEKTOWE "KONSTRUKTOR" dr inż. Krzysztof Michałk ul. Kołonia Stela 28 32-500 Chrzanów			
INWESTOR							
"Budowa drogi w ulicy Zamenhoffa wraz z budową kanalizacji sanitarnej i deszczowej w Myszkowie"							
WYKONAWCA				WYKONAWCA			
ul. Zamenhoffa, Myszków							
PLAN SYTUACYJNY - ARKUSZ 3							
tytuł rysunku/ funkcjonalny projektant		tytuł, imię inżyniera/ numer uprawnień		podpis		skala	
dr inż. Krzysztof Michałk		nr upr. bud. 58/86				1:500	
inż. Lukasz Lasoń				branża		SANITARYJNA	
				tytuł		UZGODNIENIE	
projektant		inż. Lukasz Lasoń		numer rysunku		KS-01c	
dla		PAZDZIERNIK 2016		numer rysunku		KS-01c	

Kopowanie w całości lub części i udostępnienie osobom trzecim bez naszej zgody jest prawnie zabronione